


Ancora ingropata  
(Esempio: Hilti HKD M8x25)  
Saiba + Piulita

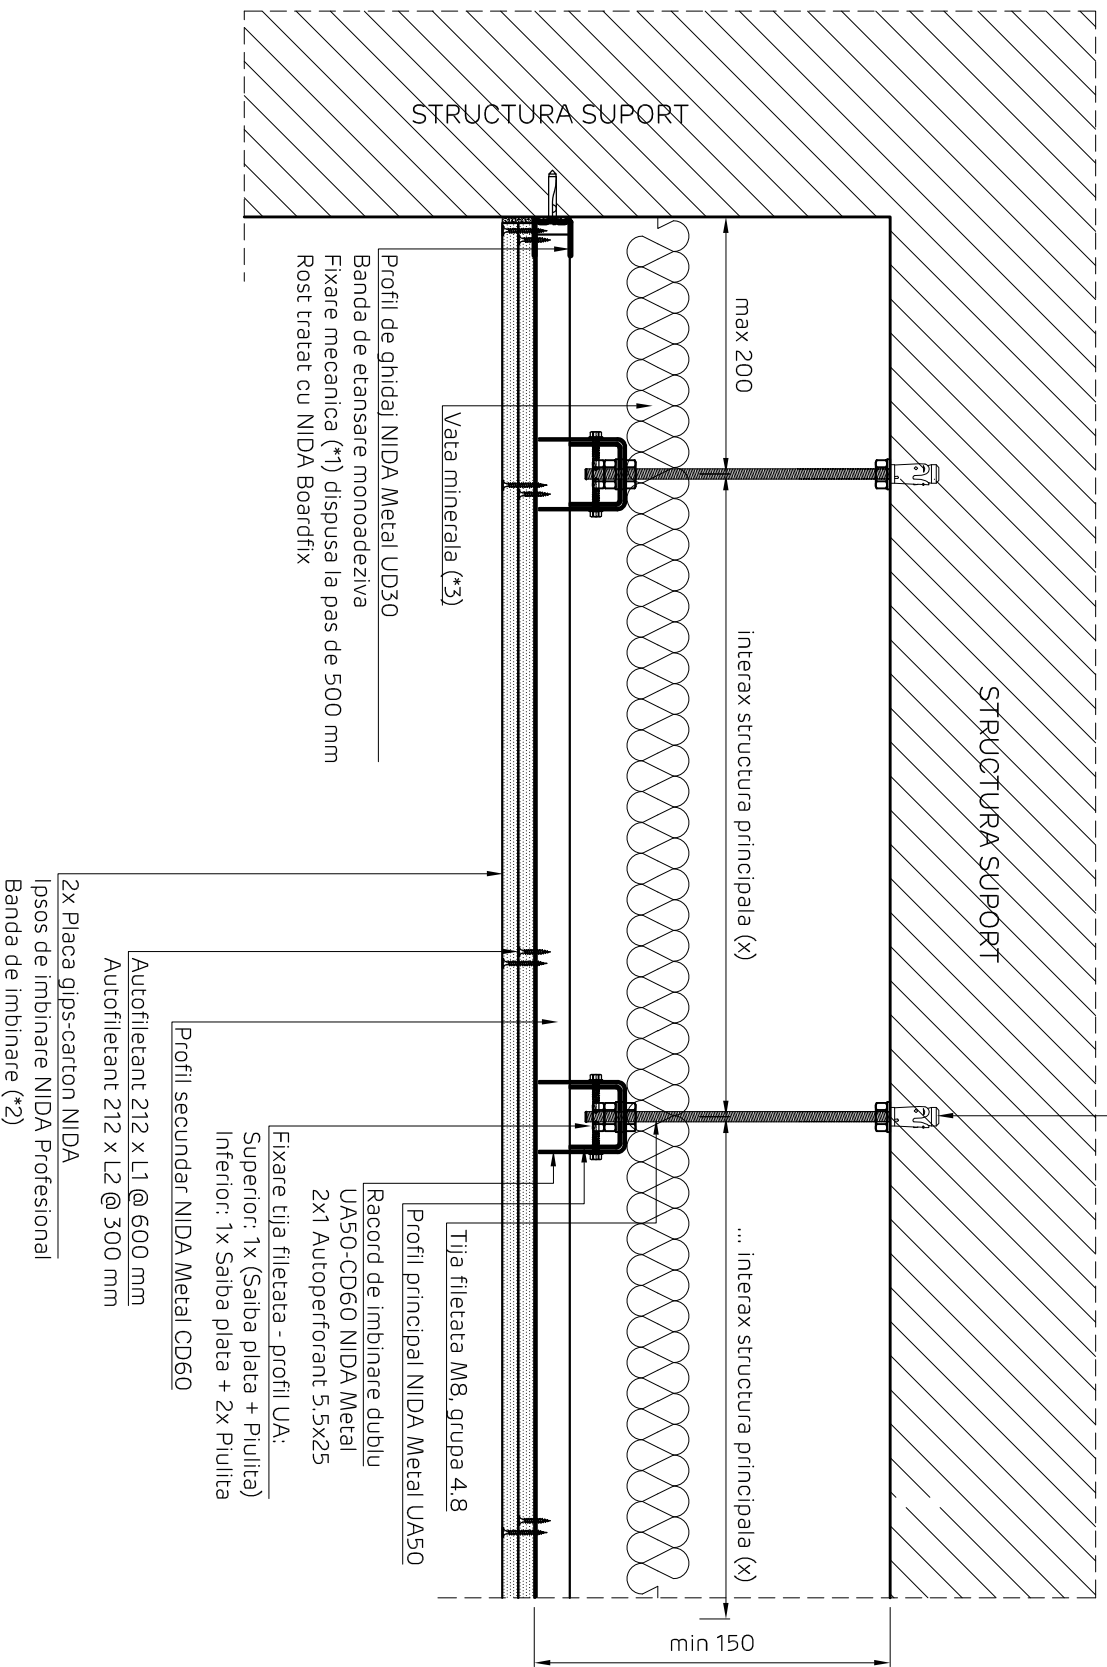

Denumire capitol:

Plafon NIDA System dublu placat. Structura dubla NIDA Metal UA50/CD60

Denumire subcapitol:


Imbinare rigidă cu element masiv. Secțiune transversală

|            |            |
|------------|------------|
| Nr plansa: | Nr editie: |
|------------|------------|

|              |   |
|--------------|---|
| P2.S2.UC.001 | 1 |
|--------------|---|



Plafon suspendat NIDA System dublu placat  
Structura dubla NIDA Metal UA50/CD60  
Imbinare glisanta cu element masiv cu element masiv  
Sectiune transversala

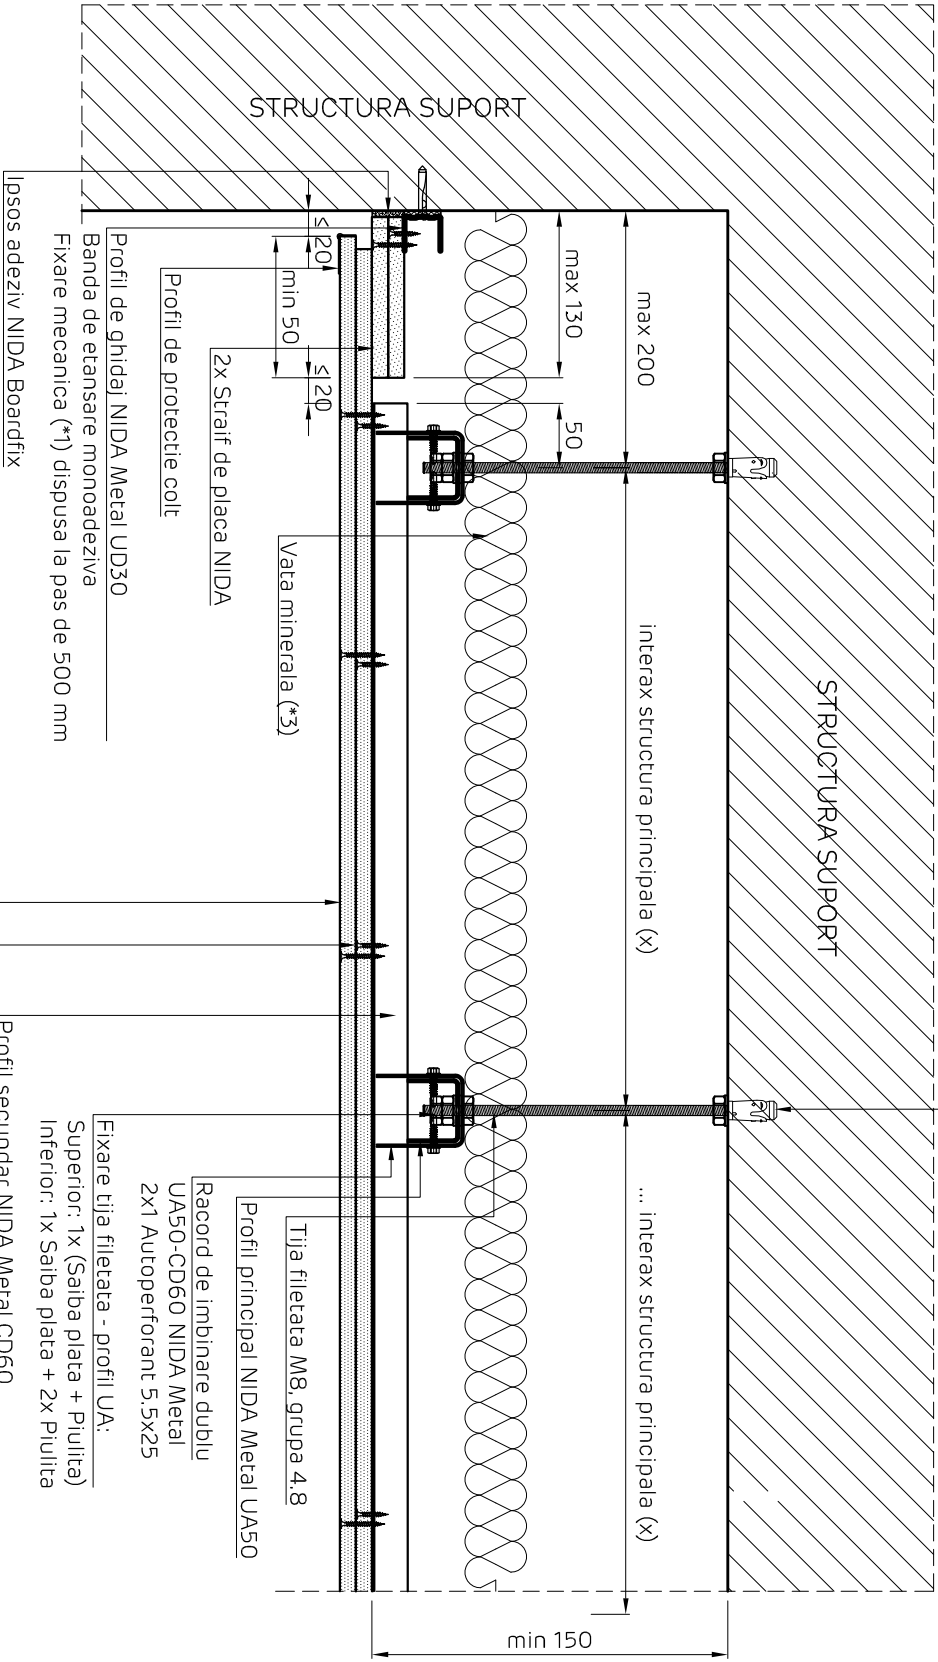

Ancora ingropata  
(Exemplu: Hilti HKD M8x25)  
Saiba + Piulita


Tija filetata M8, grupa 4.8  
Profil principal NIDA Metal UA50  
Racord de imbinare dublu  
UA50-CD60 NIDA Metal  
2x1 Autoperforant 5.5x25  
Fixare tija filetata - profil UA:  
Superior: 1x (Saiba plata + Piulita)  
Inferior: 1x Saiba plata + 2x Piulita  
Profil secundar NIDA Metal CD60  
Autofiletant 212 x L1 @ 600 mm  
Autofiletant 212 x L2 @ 300 mm  
2x Placa gips-carton NIDA  
Ipsos de imbinare NIDA Profesional  
Banda de imbinare (\*2)

NIDA System P

|                                                                       |            |        |       |
|-----------------------------------------------------------------------|------------|--------|-------|
| Denumire capitol:                                                     |            |        |       |
| Plafon NIDA System dublu placat, Structura dubla NIDA Metal UA50/CD60 |            |        |       |
| Denumire subcapitol:                                                  |            |        |       |
| Imbinare glisanta cu element masiv, Sectiune transversala             |            |        |       |
| Nr planșă:                                                            | Nr editie: | Scara: | Data: |
| P2.S2.UC.002                                                          | 1          | 1:5    | 2019  |

Detaliile tehnice prezente in aceasta documentatie sunt detalii tip de sistem, adaptarea lor la situatiile din proiect se va realiza de catre proiectantul cladirii in colaborare cu departamentul tehnic SINIAT.

Plafoan suspendat NIDA System dublu placat  
Structura dubla NIDA Metal UA50/CD60  
Imbinare rigida cu element masiv  
Sectiune longitudinala

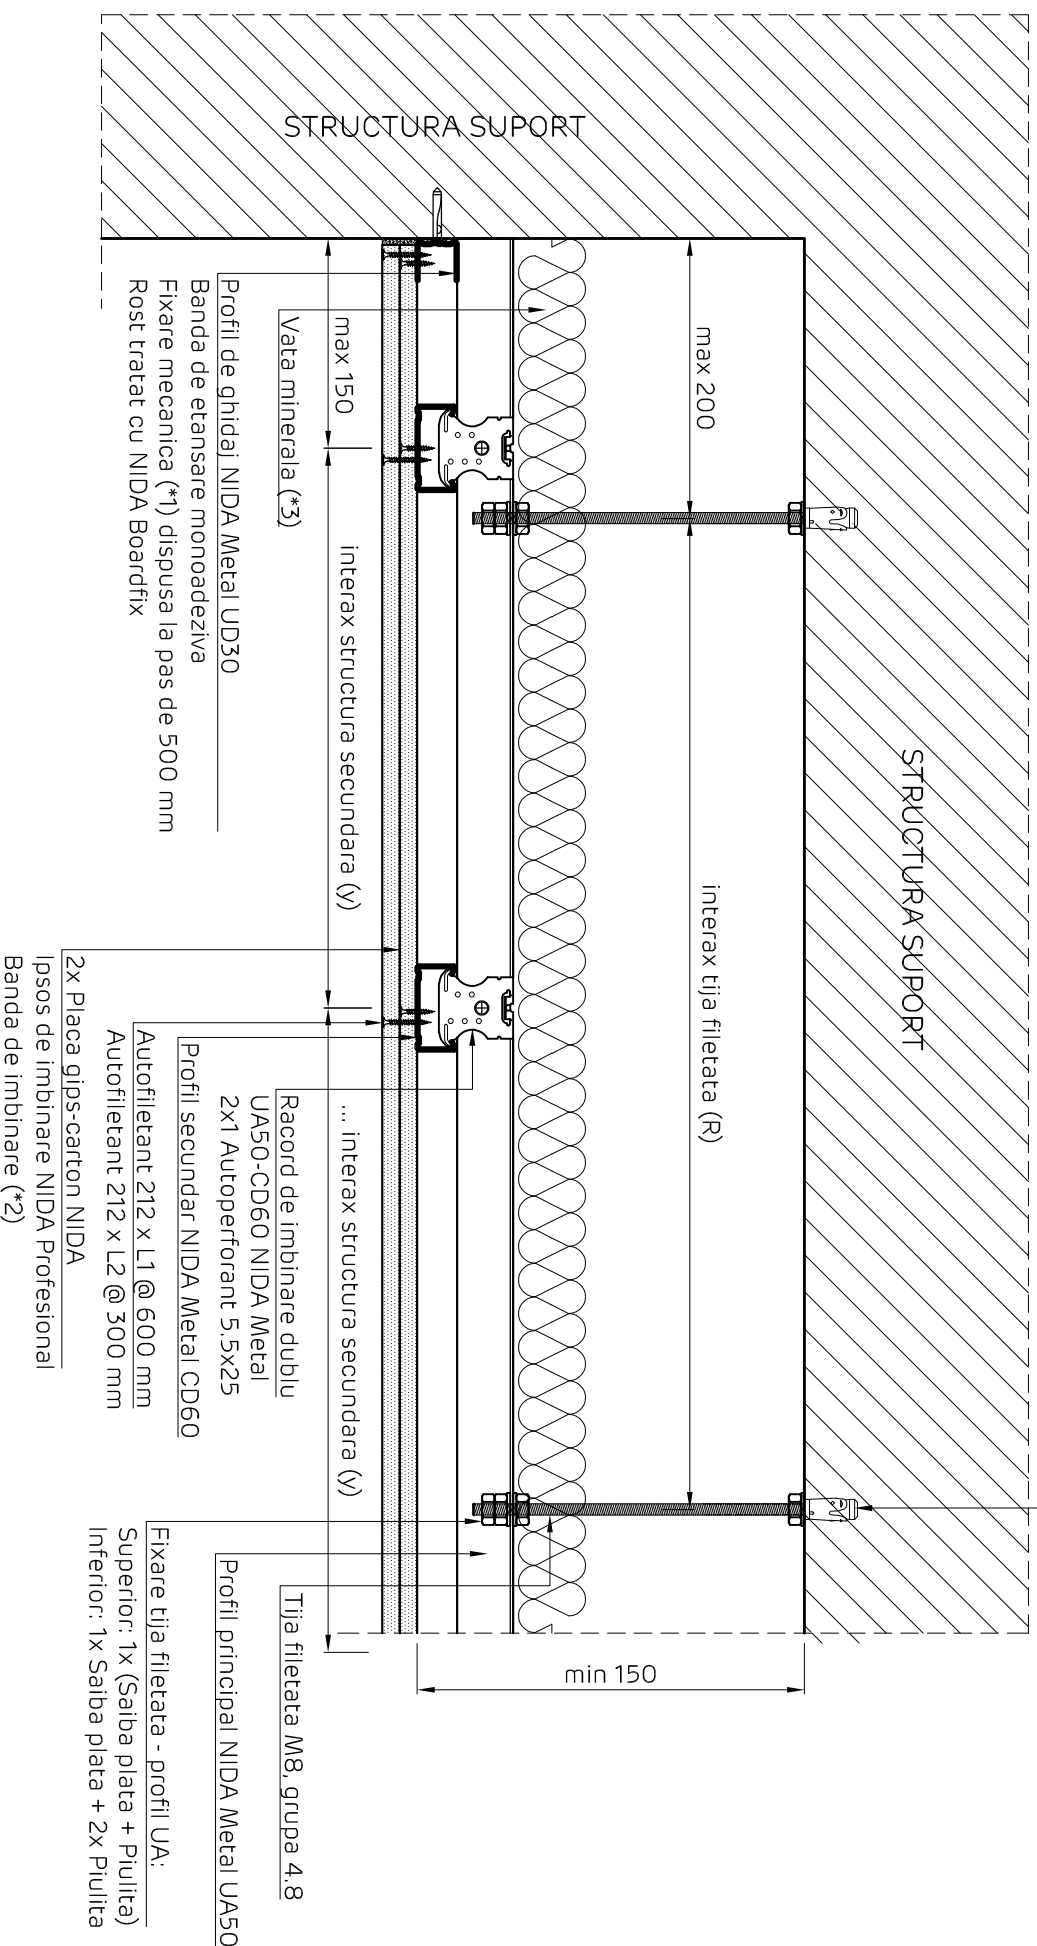

NIDA System P

Denumire capitol:

Plafoan NIDA System dublu placat. Structura dubla NIDA Metal UA50/CD60

Denumire subcapitol:

Imbinare rigida cu element masiv. Sectiune longitudinala

Nr planșă:

Nr editie:

Scara:

Data:


1

1:5

2019

Plafon suspendat NIDA System dublu placat  
Structura dubla NIDA Metal UA50/CD60  
Imbinare glisanta cu element masiv  
Sectiune longitudinala


Ancora ingropata  
(Exemplu: Hilti HKD M8x25)  
Saiba + Piulita

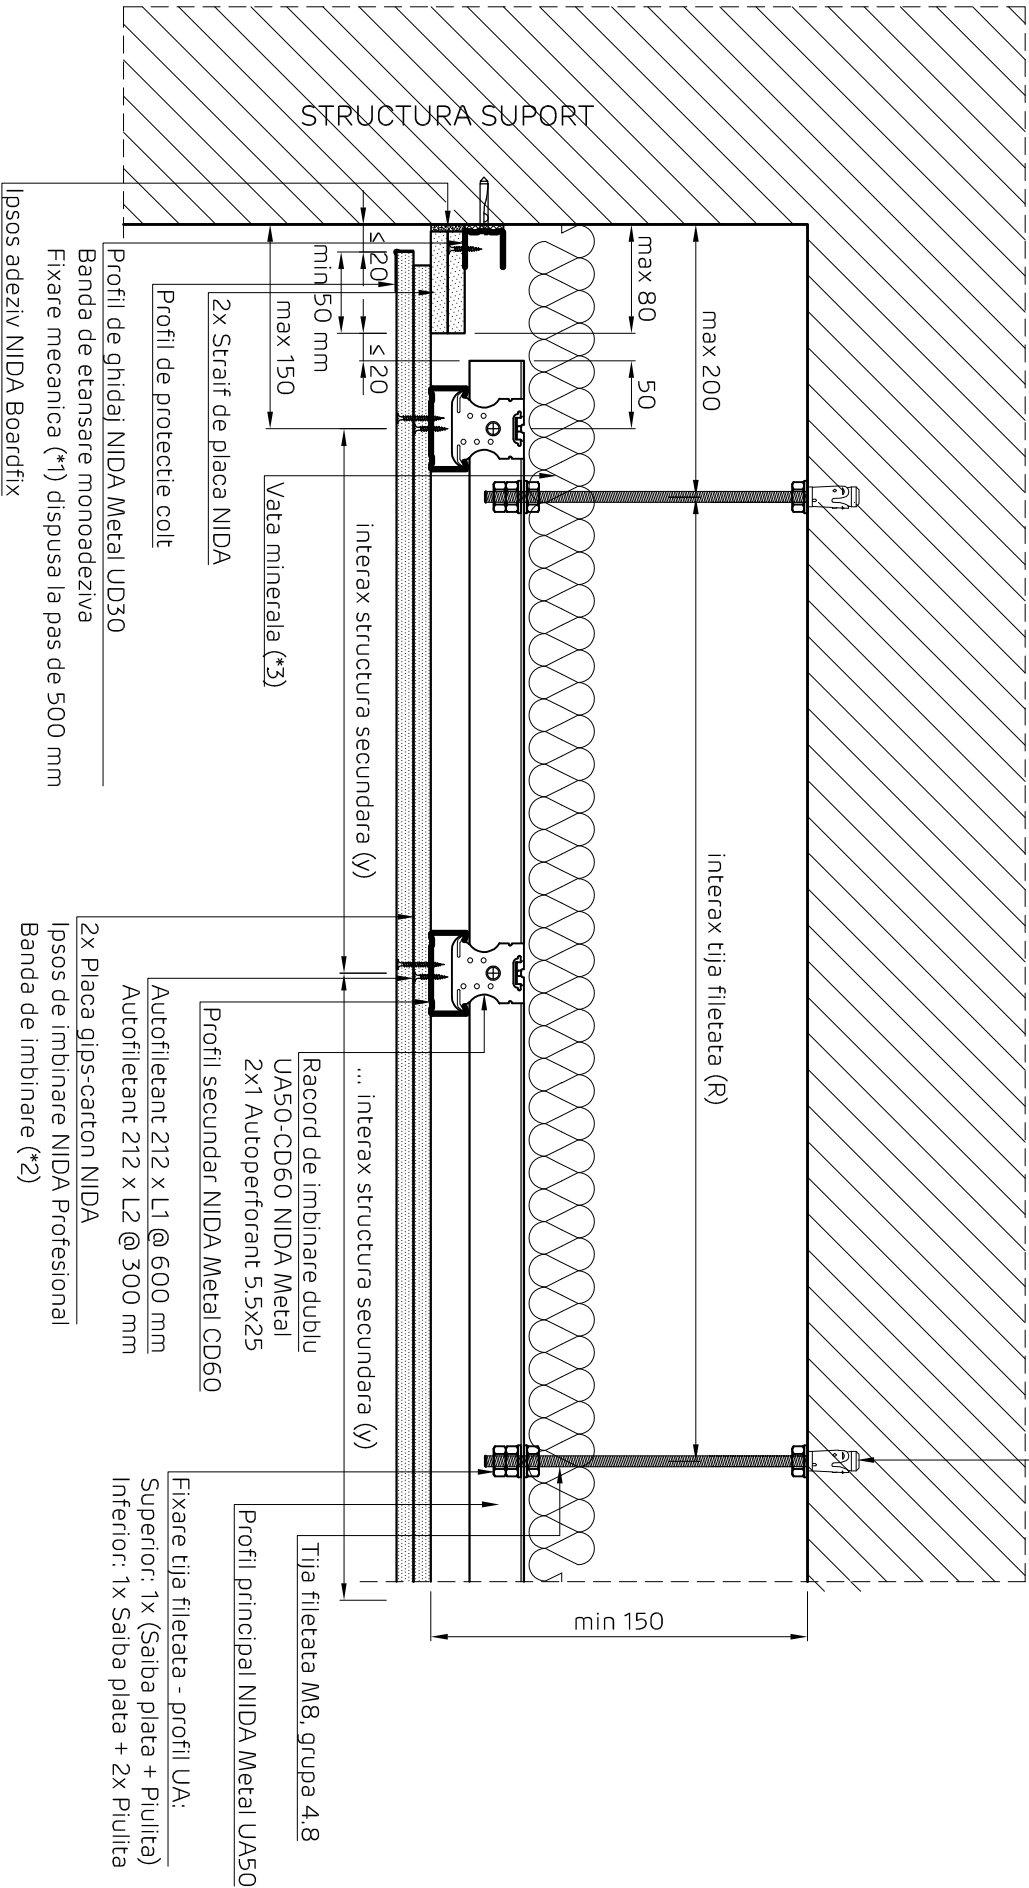

Detaliile tehnice prezente in aceasta documentatie sunt detalii tip de sistem, adaptarea lor la situatiile din proiect se va realiza de catre proiectantul cladirii in colaborare cu departamentul tehnic SINIAT.

|                                                                       |            |        |       |   |
|-----------------------------------------------------------------------|------------|--------|-------|---|
| NIDA System P                                                         |            |        |       | <br><b>Siniat</b><br>Shaping the way people build |
| Denumire capitol:                                                     |            |        |       |   |
| Plafon NIDA System dublu placat. Structura dubla NIDA Metal UA50/CD60 |            |        |       |   |
| Denumire subcapitol:                                                  |            |        |       |   |
| Imbinare glisanta cu element masiv. Sectiune longitudinala            |            |        |       |   |
| Nr plansa:                                                            | Nr editie: | Scara: | Data: |   |
| P2.S2.UC.004                                                          | 1          | 1:5    | 2019  |   |

Plafon suspendat NIDA System simplu placat  
Structura dubla NIDA Metal UA50/CD60  
Imbinare cu perete de gips-carton  
Sectiune transversala

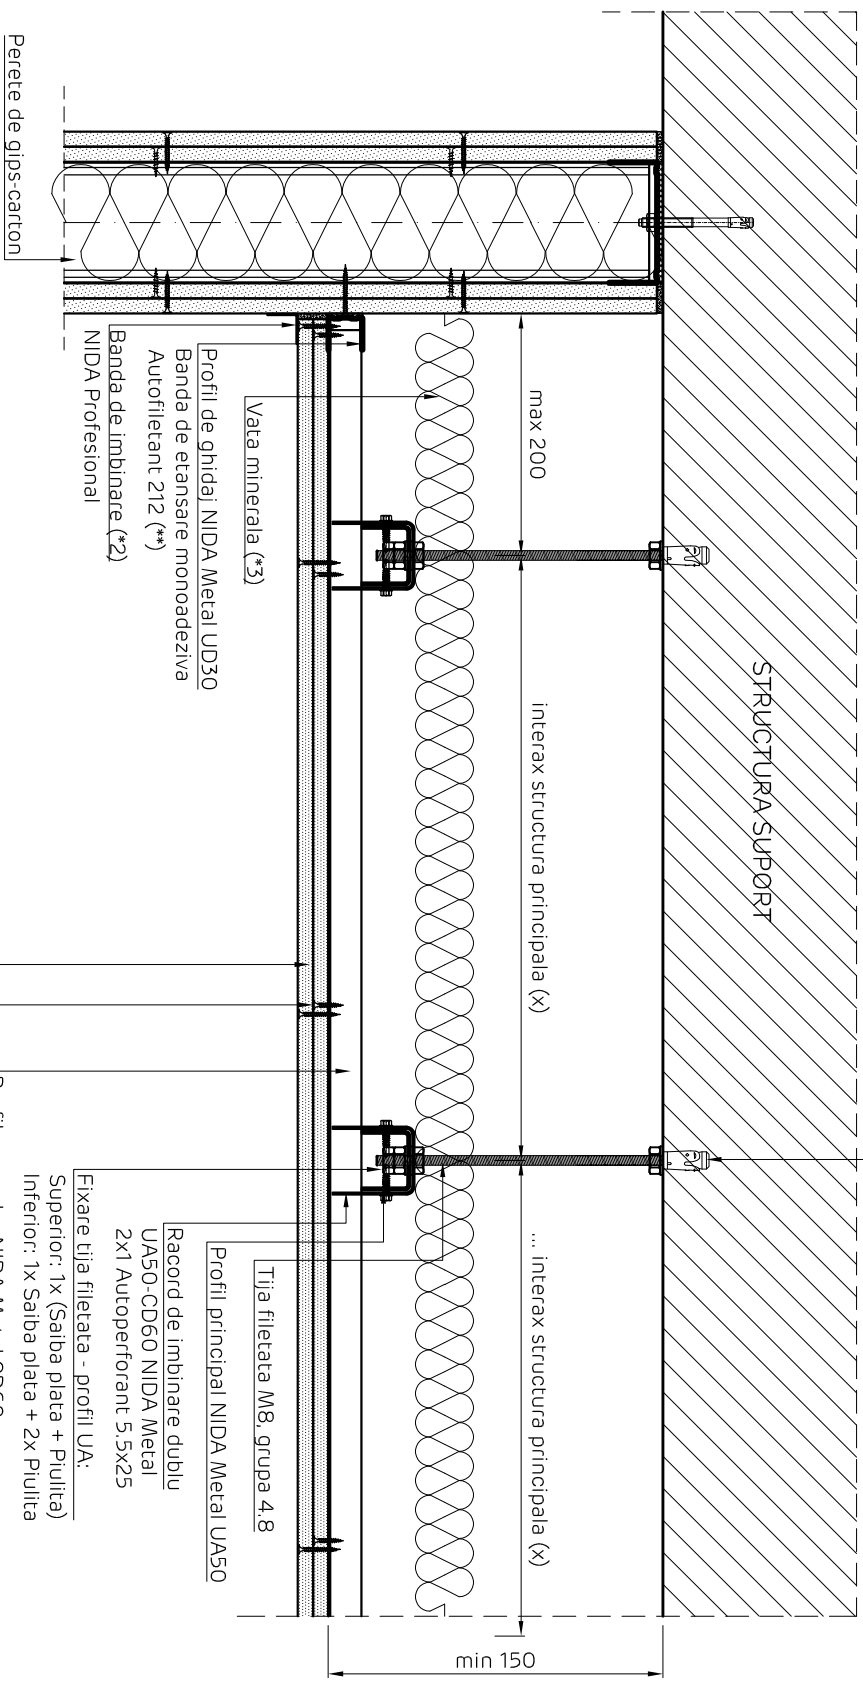

NOTA:

(\*\*) Surubul autofiletant se va fixa de structura metalica a peretelui de gips-carton, lungimea alegandu-se in functie de grosimea pachetului de fixare (grosimea straturilor de placi ale peretelui)

Detaliile tehnice prezente in aceasta documentatie sunt detalii tip de sistem, adaptarea lor la situatiile din proiect se va realiza de catre proiectantul cladirii in colaborare cu departamentul tehnic SINIAT.

**NIDA System P**

Denumire capitol:

Plafon NIDA System dublu placat, Structura dubla NIDA Metal UA50/CD60

Denumire subcapitol:

Imbinare cu perete de gips-carton, Sectiune transversala

Nr planșă:

P2.S2.UC.005 1

Nr editie:

1


Scara:

1:5

Data:

2019

Plafoan suspendat NIDA System dublu placat  
Structura dubla NIDA Metal UA50/CD60  
Imbinare cu perete de gips-carton  
Sectiune longitudinala

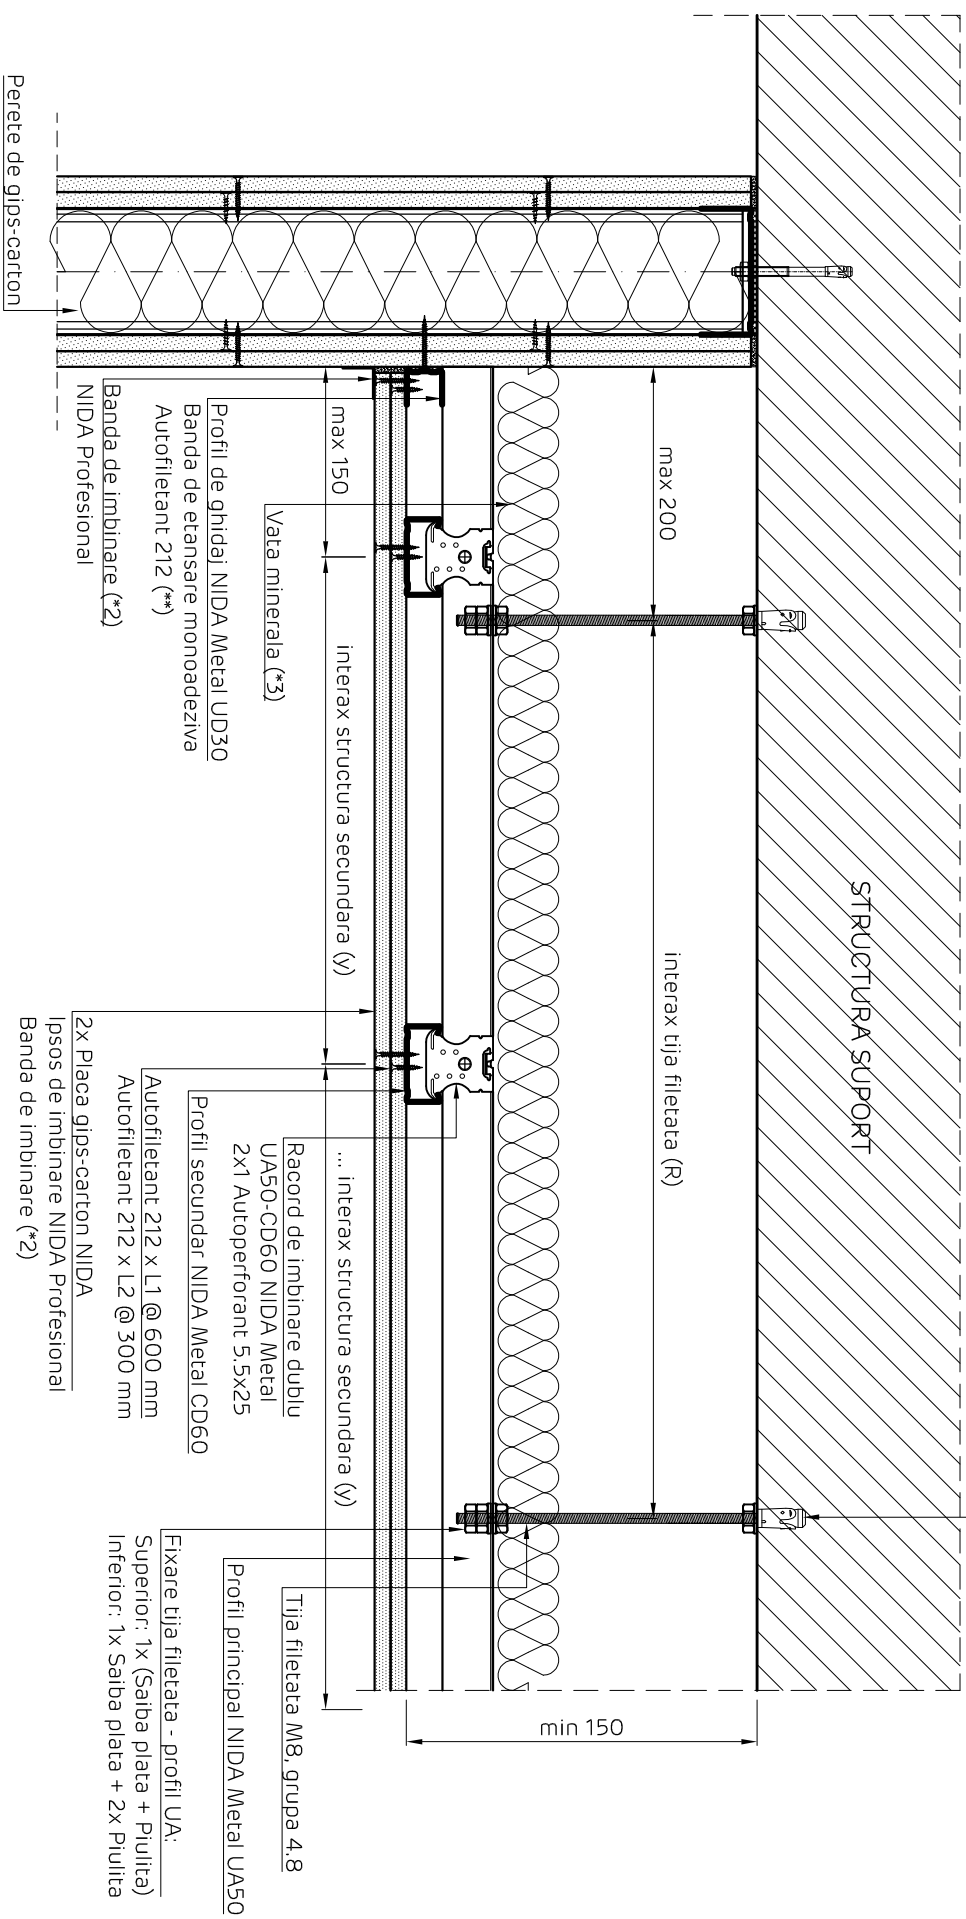


NOTA:

(\*\*) Surubul autofiletant se va fixa de structura metalica a peretelui de gips-carton, lungimea alegandu-se in functie de grosimea pachetului de fixare (grosimea straturilor de placi ale peretelui)

Detaliile tehnice prezente in aceasta documentatie sunt detalii tip de sistem, adaptarea lor la situatiile din proiect se va realiza de catre proiectantul cladirii in colaborare cu departamentul tehnic SINIAT.

|                                                                       |            |        |       |   |  |
|-----------------------------------------------------------------------|------------|--------|-------|---|--|
| NIDA System P                                                         |            |        |       | <br>Shaping the way people build |  |
| Denumire capitol:                                                     |            |        |       |   |  |
| Plafon NIDA System dublu placat. Structura dubla NIDA Metal UA50/CD60 |            |        |       |   |  |
| Denumire subcapitol:                                                  |            |        |       |   |  |
| Imbinare cu perete de gips-carton. Sectiune longitudinala             |            |        |       |   |  |
| Nr plansa:                                                            | Nr editie: | Scara: | Data: |   |  |
| P2.S2.UC.006                                                          | 1          | 1:5    | 2019  |   |  |

Plafoan suspendat NIDA System dublu placat  
 Structura dubla NIDA Metal UA50/CD60  
 Rost de dilatare  
 Secțiune transversală

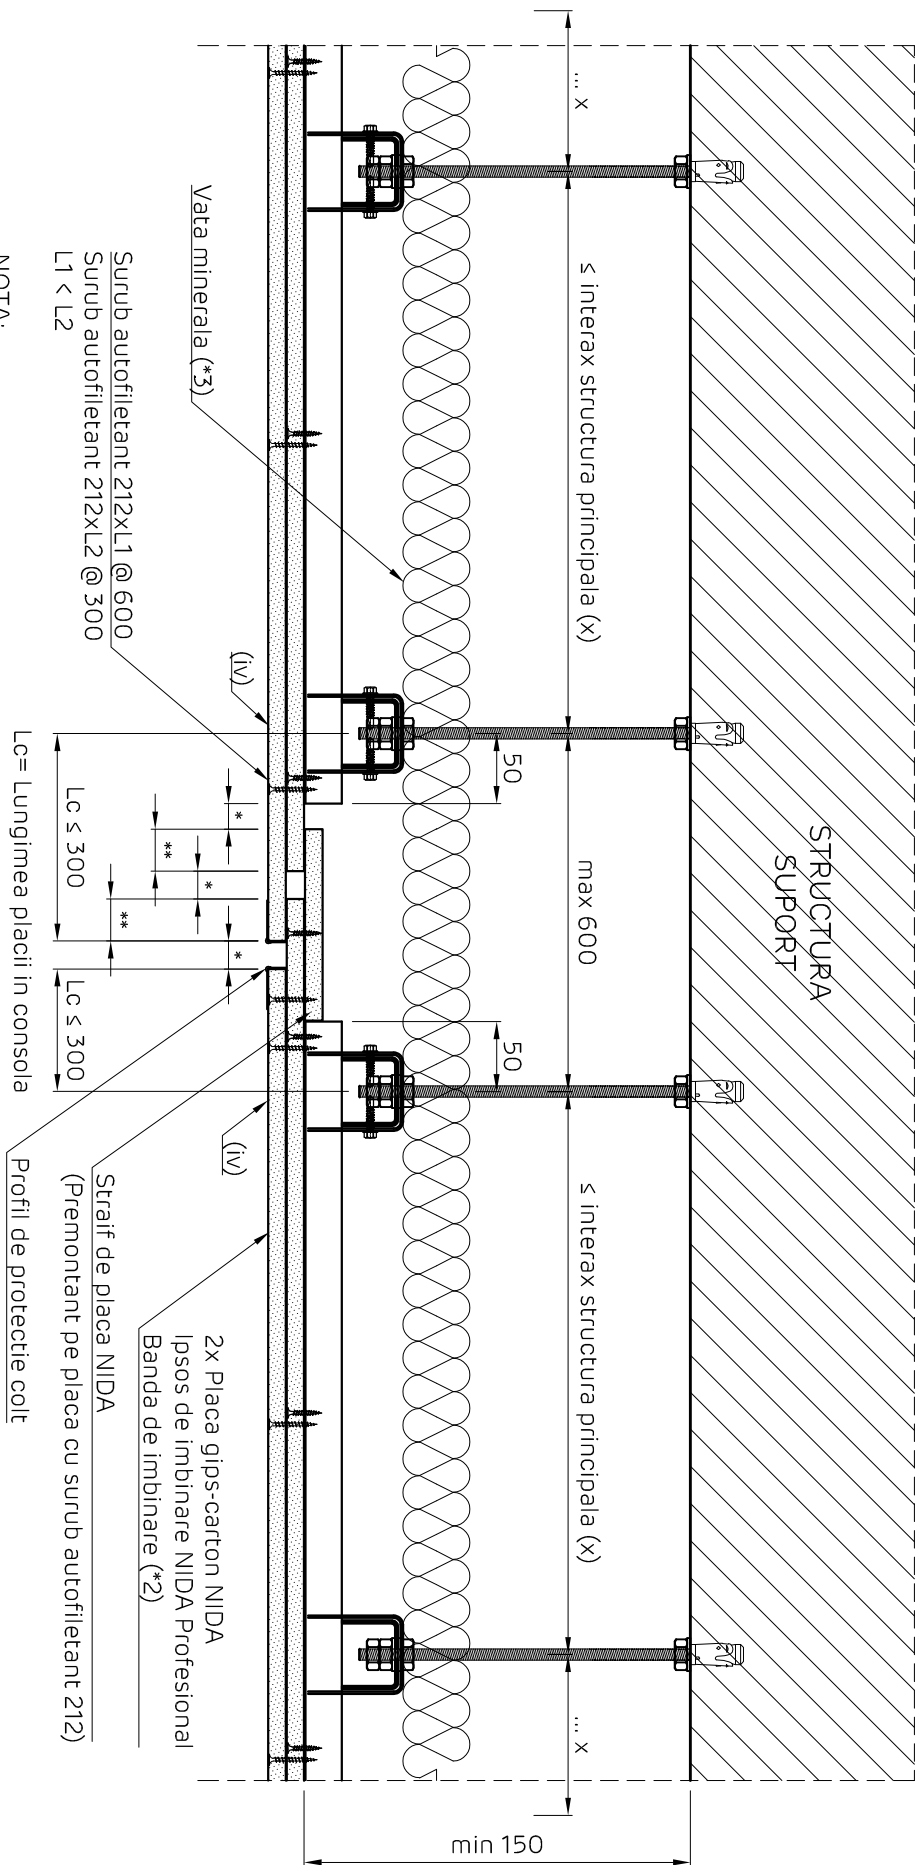

NOTA:


(iv) Pentru ultimul rand de placi de gips-carton nu se accepta realizarea de rost in dreptul profilului indicat;  
 Rostul se va amplasa si in dreptul rosturilor structurale;

- \* Dimensiunea rostului se va stabili si in functie de dimensiunea rostului structural, dar nu mai puțin de 20 mm;
- \*\* Suprapunerea placiilor va avea dimensiunea minima de (\* + 10 mm).

Detaliile tehnice prezente in aceasta documentatie sunt detalii tip de sistem, adaptarea lor la situatiile din proiect se va realiza de catre proiectantul cladirii in colaborare cu departamentul tehnic SINIAT.

|                                                                       |            |        |       |
|-----------------------------------------------------------------------|------------|--------|-------|
| NIDA System P                                                         |            |        |       |
| Denumire capitol:                                                     |            |        |       |
| Plafon NIDA System dublu placat. Structura dubla NIDA Metal UA50/CD60 |            |        |       |
| Denumire subcapitol:                                                  |            |        |       |
| Rost de dilatare. Secțiune transversala                               |            |        |       |
| Nr planșă:                                                            | Nr editie: | Scara: | Data: |
| P2.S2.UC.007                                                          | 1          | 1:5    | 2019  |

Piafon suspendat NIDA System dublu placat  
Structura dubla NIDA Metal UA50/CD60  
Rost de dilatare  
Sectiune longitudinala

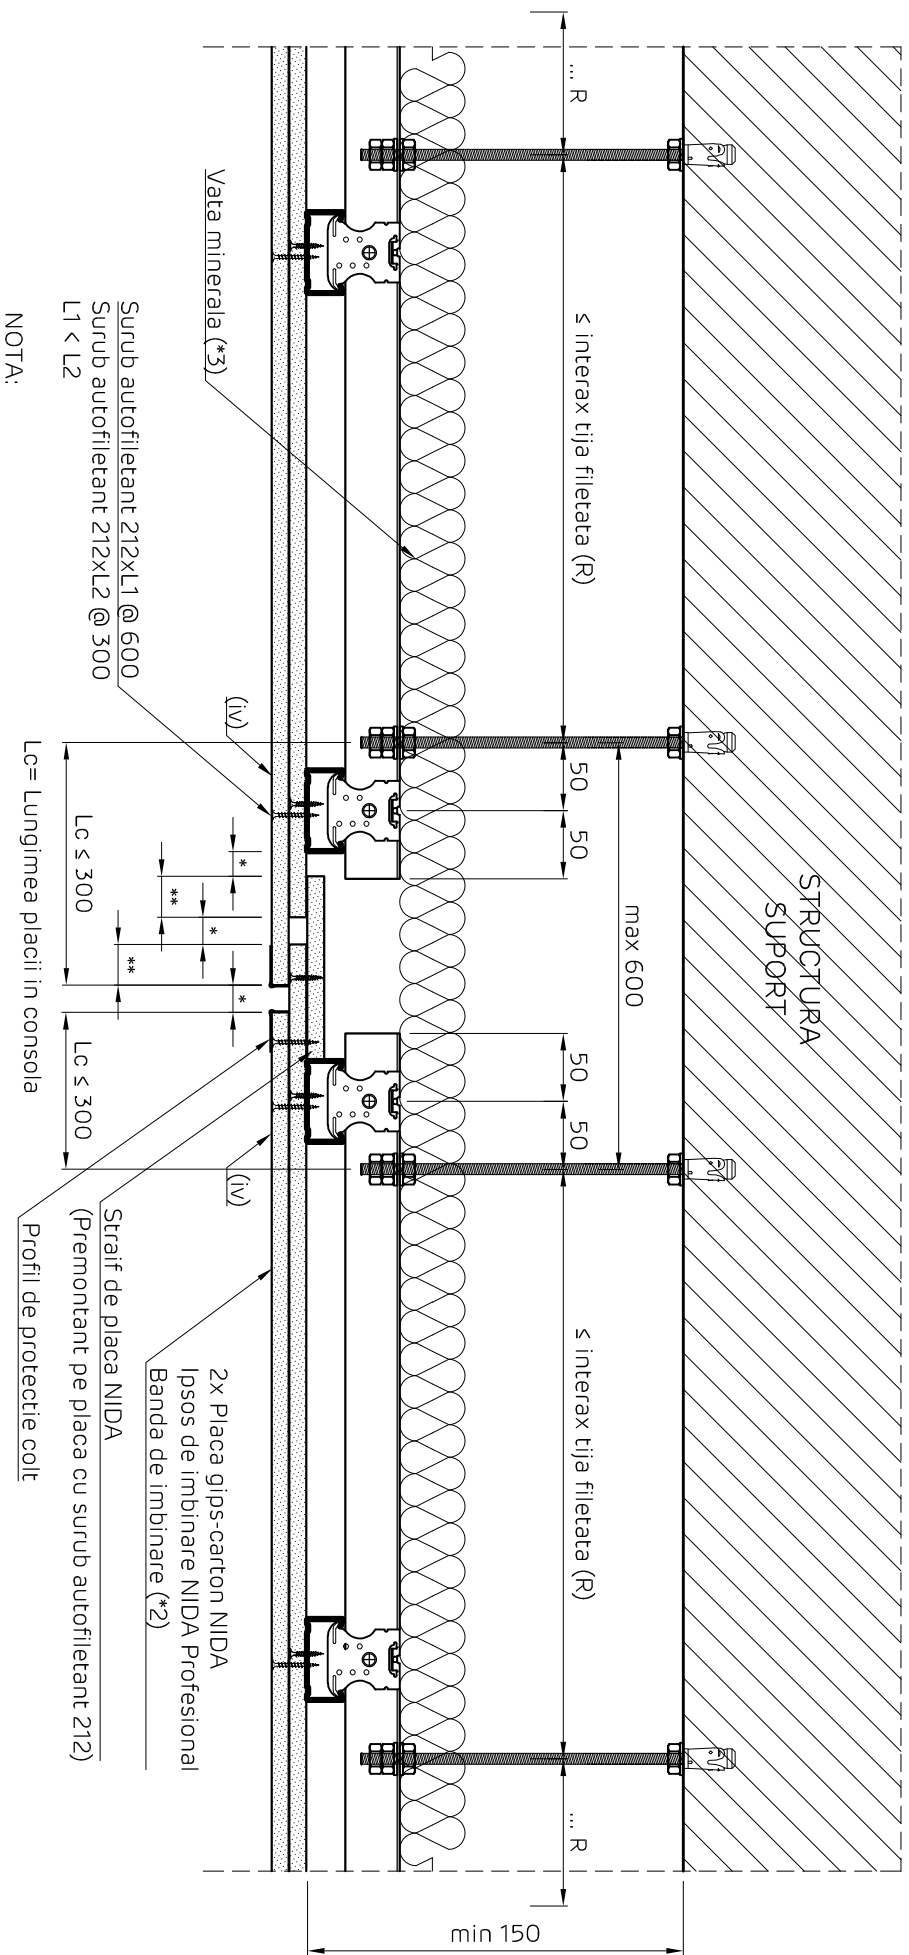

(iv) Pentru ultimul rand de placi de gips-carton nu se accepta realizarea de rost in dreptul profilului indicat;

Rostul se va amplasa si in dreptul rosturilor structurale;

\* Dimensiunea rostului se va stabili si in functie de dimensiunea rostului structural, dar nu mai putin de 20 mm;

**\*\* Suprapunerrea placilor va avea dimensiunea minima de (\* + 10 mm).**

## NIDA System P

Denumire capitol:

Plafon NIDA System dublu placat. Structura dubla NIDA Metal UA50/CD60

Denumire subcapitol:

Rost de dilatare. Secțiune longitudinală

Nr plansa:

P2.S2.UC.008 1


|       |  |
|-------|--|
| Data: |  |
|-------|--|

2019






Plafon suspendat NIDA System  
Structura dubla NIDA Metal UA50/CD60  
Detaliu de fixare tija filetata  
Sectiune transversala

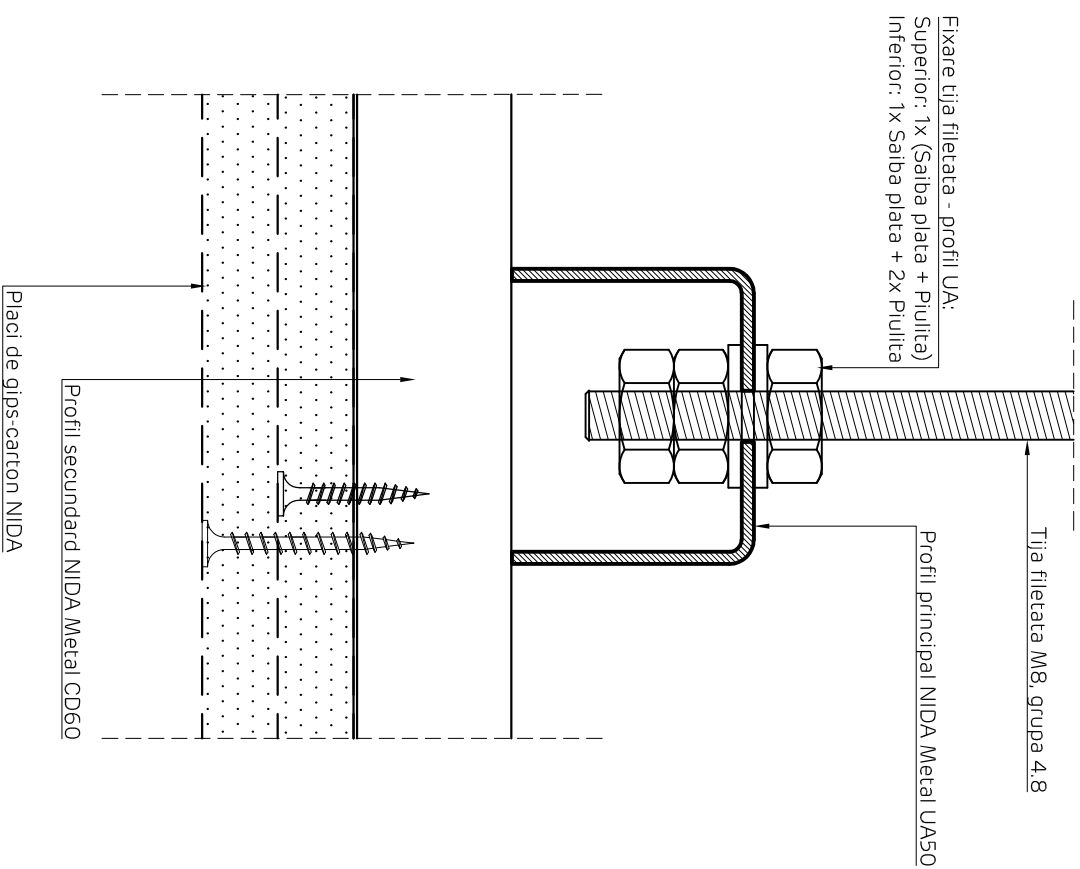

Plafon suspendat NIDA System dublu placat  
Structura dubla NIDA Metal UA50/CD60  
Detaliu de fixare tija filetata  
Sectiune longitudinala

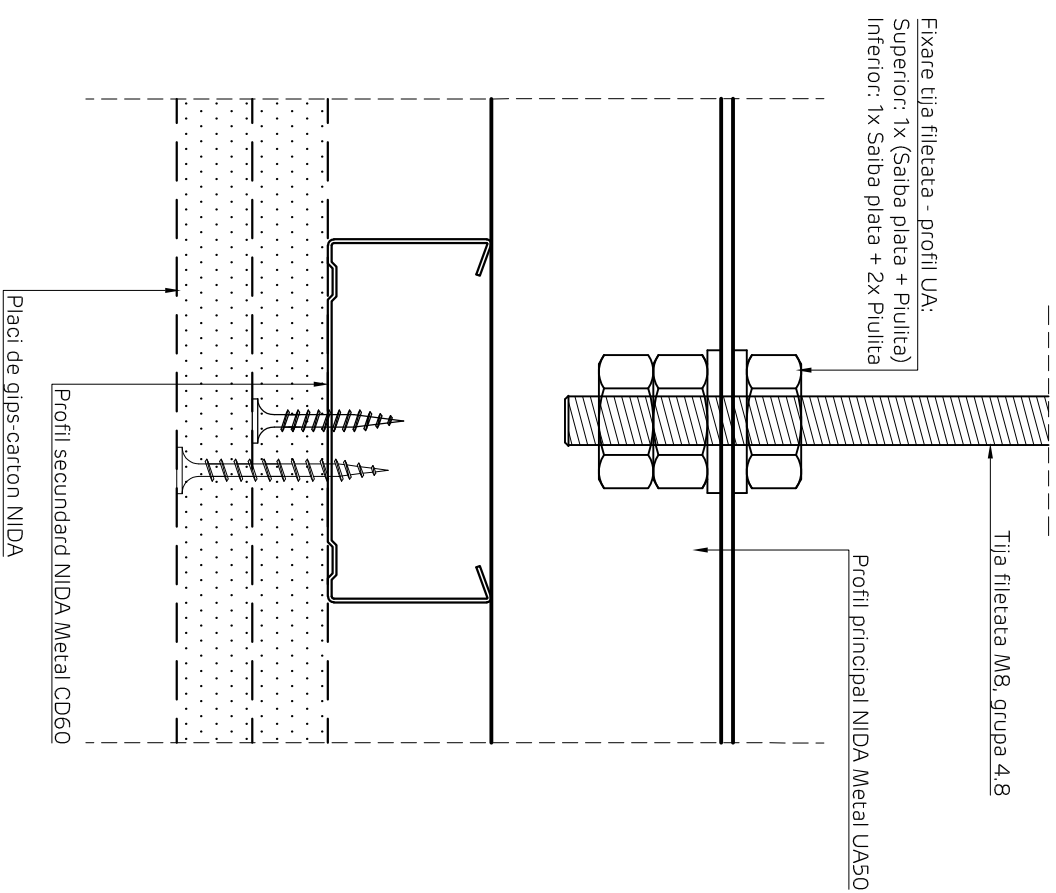

Detaliile tehnice prezente in aceasta documentatie sunt detalii tip de sistem, adaptarea lor la situatiile din proiect se va realiza de catre proiectantul cladirii in colaborare cu departamentul tehnic SINIAT.

NIDA System P

Denumire capitol:

Plafon suspendat NIDA System, Structura dubla NIDA Metal UA50/CD60

Denumire subcapitol:

Detaliu de fixare tija filetata, Sectiune transversala si sectiune longitudinala

Nr planșă:

Nr editie:

Scara:

Data:


P2.S2.UC.009

1


1:5

2019

Plafon suspendat NIDA System  
Structura dubla NIDA Metal UA50/CD60  
Detaliu de fixare UA50 - CD60  
Sectiune transversala

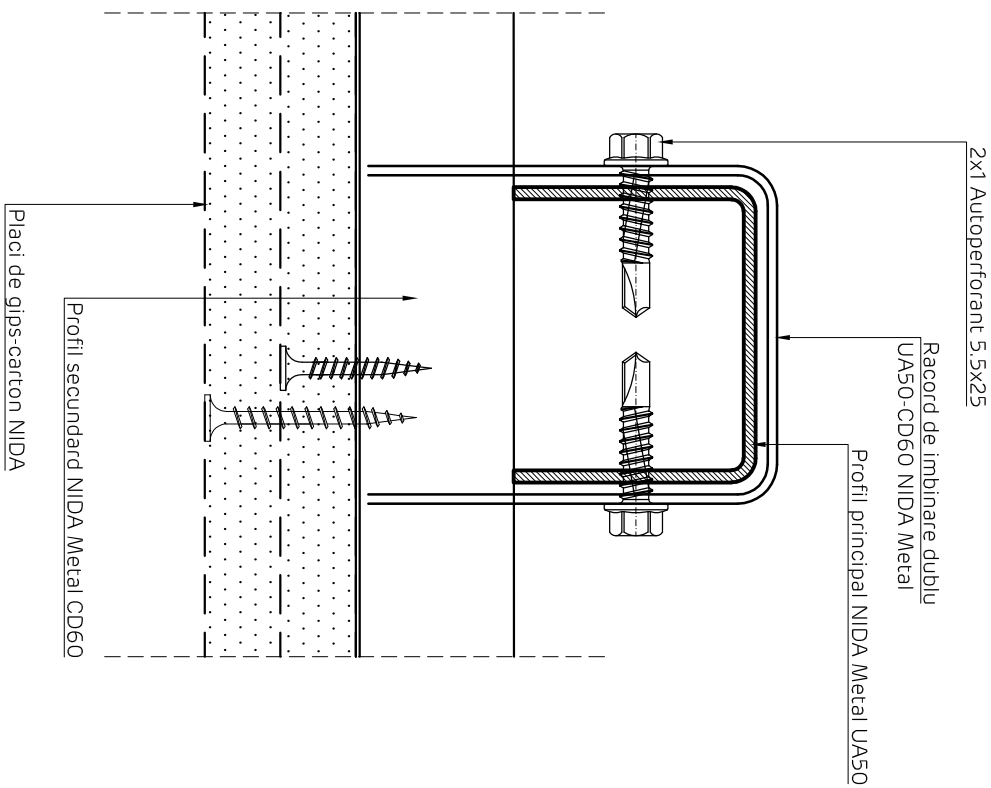

Plafon suspendat NIDA System dublu placat  
Structura dubla NIDA Metal UA50/CD60  
Detaliu de fixare UA50 - CD60  
Sectiune longitudinala

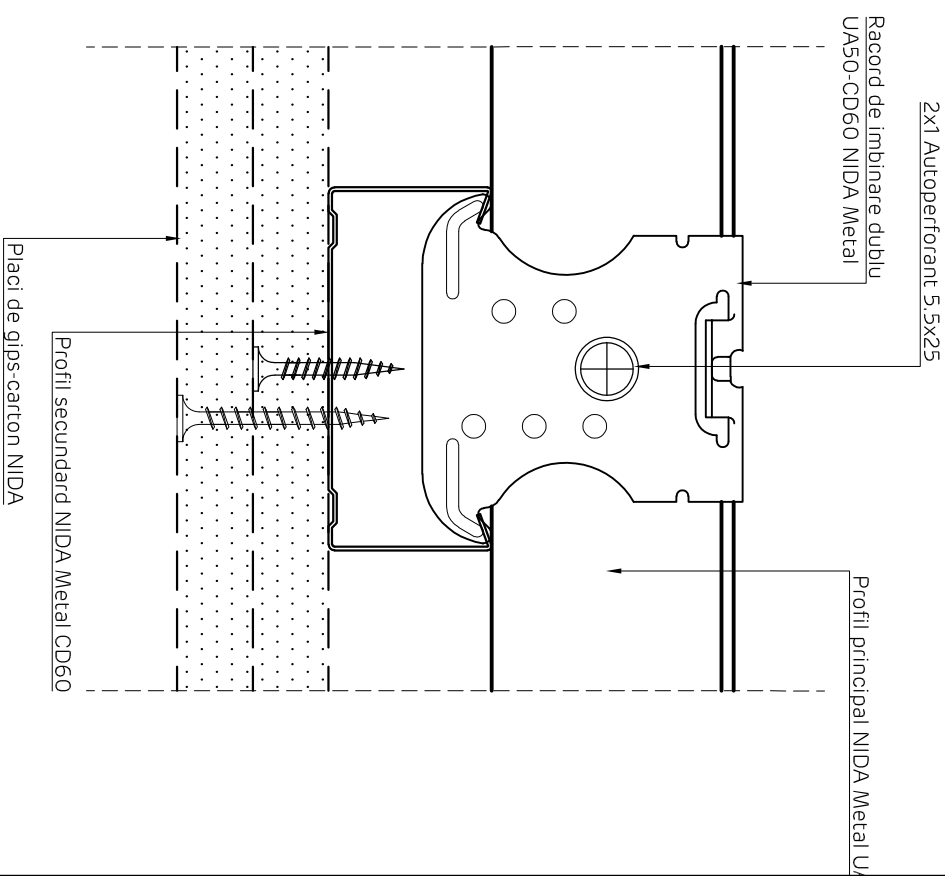

Detaliile tehnice prezente in aceasta documentatie sunt detalii tip de sistem, adaptarea lor la situatiile din proiect se va realiza de catre proiectantul cladirii in colaborare cu departamentul tehnic SINIAT.

# NIDA System P

Denumire capitol:

Plafon suspendat NIDA System, Structura dubla NIDA Metal UA50/CD60

Denumire subcapitol:

Detaliu de fixare UA50 - CD60, Sectiune transversala si sectiune longitudinala

Nr planșă:

P2.S2.UC.010

Nr editie:

1



Scara:

1:5

Data:

2019


Plafoan suspendat NIDA System  
Structura dubla NIDA Metal UA50/CD60  
Detaliu de prelungire profile NIDA Metal UA50  
Sectiune longitudinala si transversala

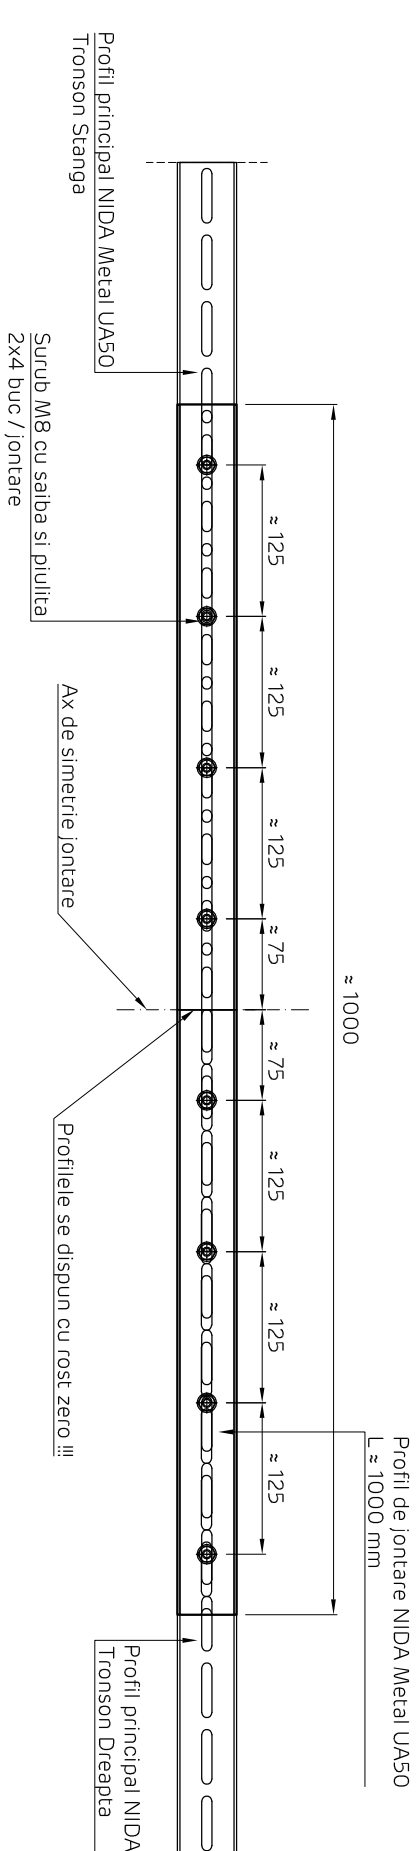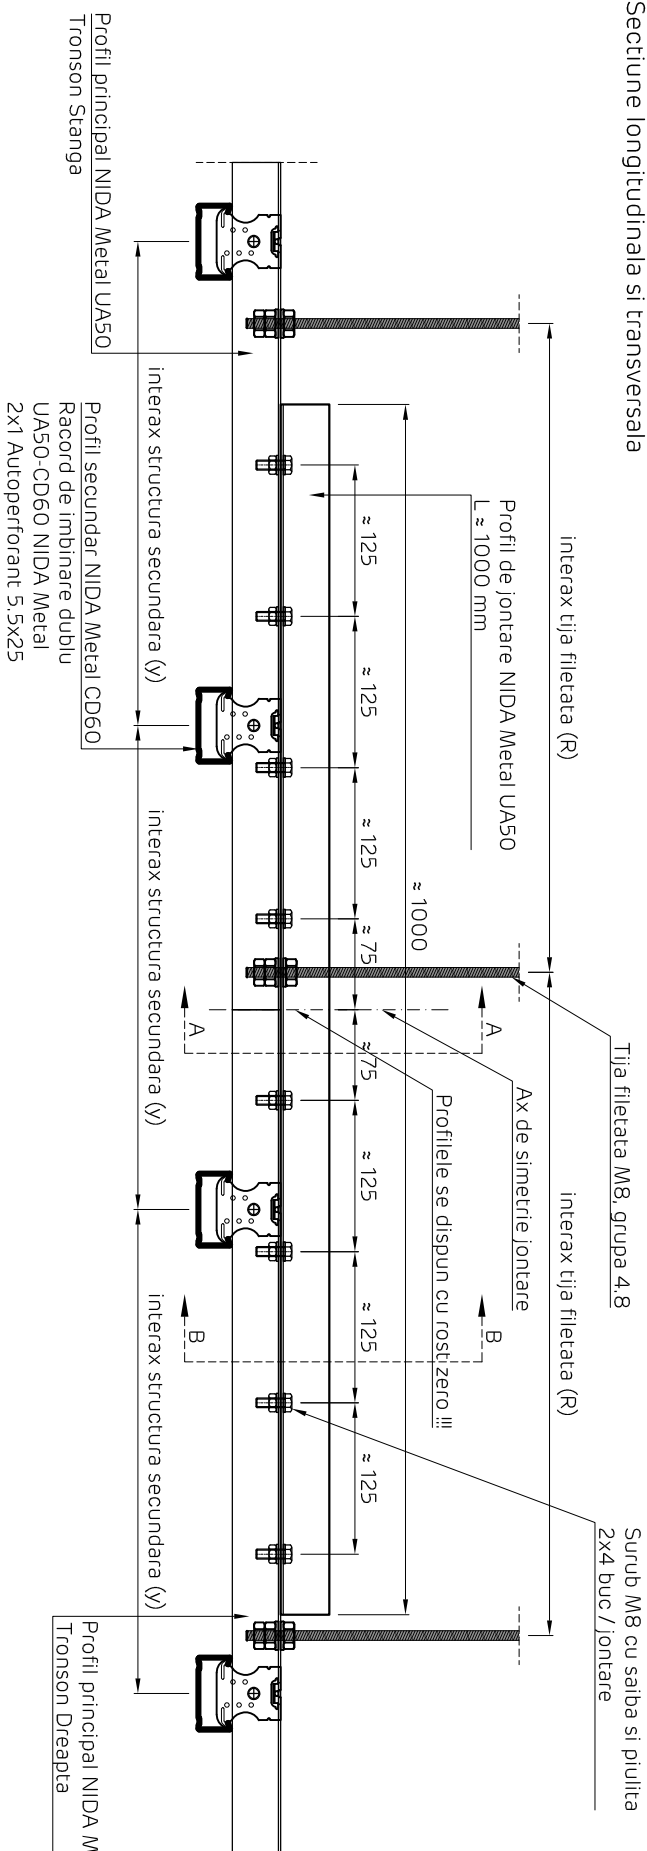


Detaliile tehnice prezente in aceasta documentatie sunt detalii tip de sistem, adaptarea lor la situatiile din proiect se va realiza de catre proiectantul cladirii in colaborare cu departamentul tehnic SINIAT.

|                                                                                                |            |        |       |   |  |
|------------------------------------------------------------------------------------------------|------------|--------|-------|---|--|
| NIDA System P                                                                                  |            |        |       | <br><b>Siniat</b><br>Shaping the way people build |  |
| Denumire capitol:                                                                              |            |        |       |   |  |
| Plafon suspendat NIDA System, Structura dubla NIDA Metal UA50/CD60                             |            |        |       |   |  |
| Denumire subcapitol:                                                                           |            |        |       |   |  |
| Detaliu de prelungire profile NIDA Metal UA50, Sectiune transversala si sectiune longitudinala |            |        |       |   |  |
| Nr plansa:                                                                                     | Nr editie: | Scara: | Data: |   |  |
| P1,S2,UC,011                                                                                   | 1          | 1:5    | 2019  |   |  |

Plafon suspendat NIDA System  
Structura dubla NIDA Metal UA50/CD60  
Detaliu de prelungire profile NIDA Metal UA50  
Sectiune A - A

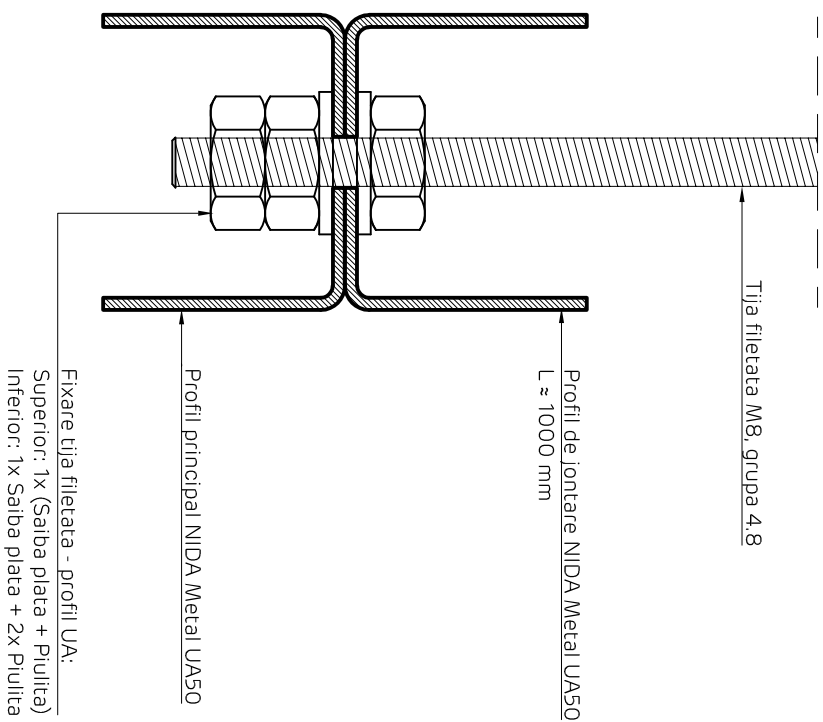

Plafon suspendat NIDA System  
Structura dubla NIDA Metal UA50/CD60  
Detaliu de prelungire profile NIDA Metal UA50  
Sectiune B - B

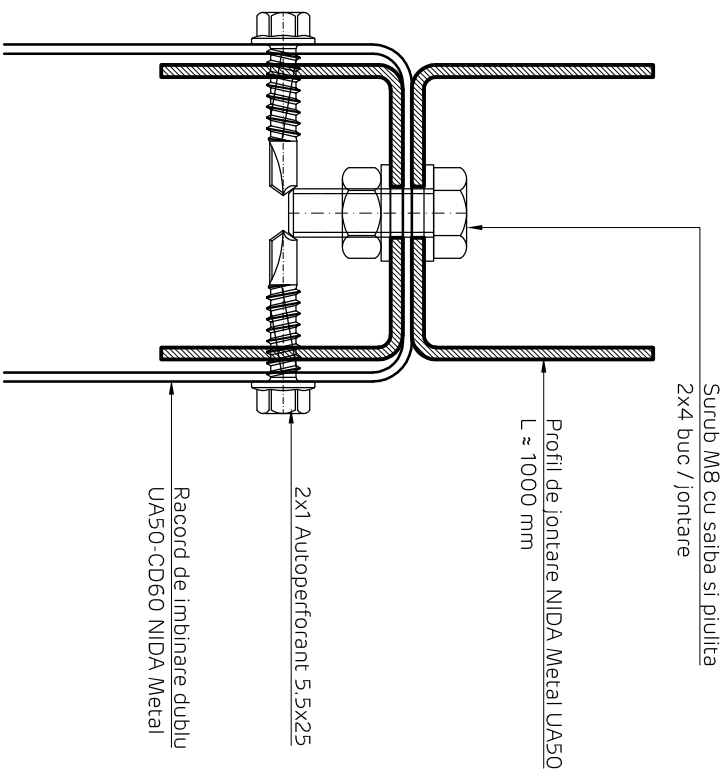

Detaliile tehnice prezente in aceasta documentatie sunt detalii tip de sistem, adaptarea lor la situatiile din proiect se va realiza de catre proiectantul cladirii in colaborare cu departamentul tehnic SINIAT.

# NIDA System P

Denumire capitol:

Plafon suspendat NIDA System, Structura dubla NIDA Metal UA50/CD60

Denumire subcapitol:

Detaliu de prelungire profile NIDA Metal UA50, Sectiune A-A si sectiune B-B

Nr planșă:

P1,S2,UC,012

Nr editie:

1


Scara:

1:5

Data:

2019

## Detaliu de prelungire profile NIDA Metal CD60

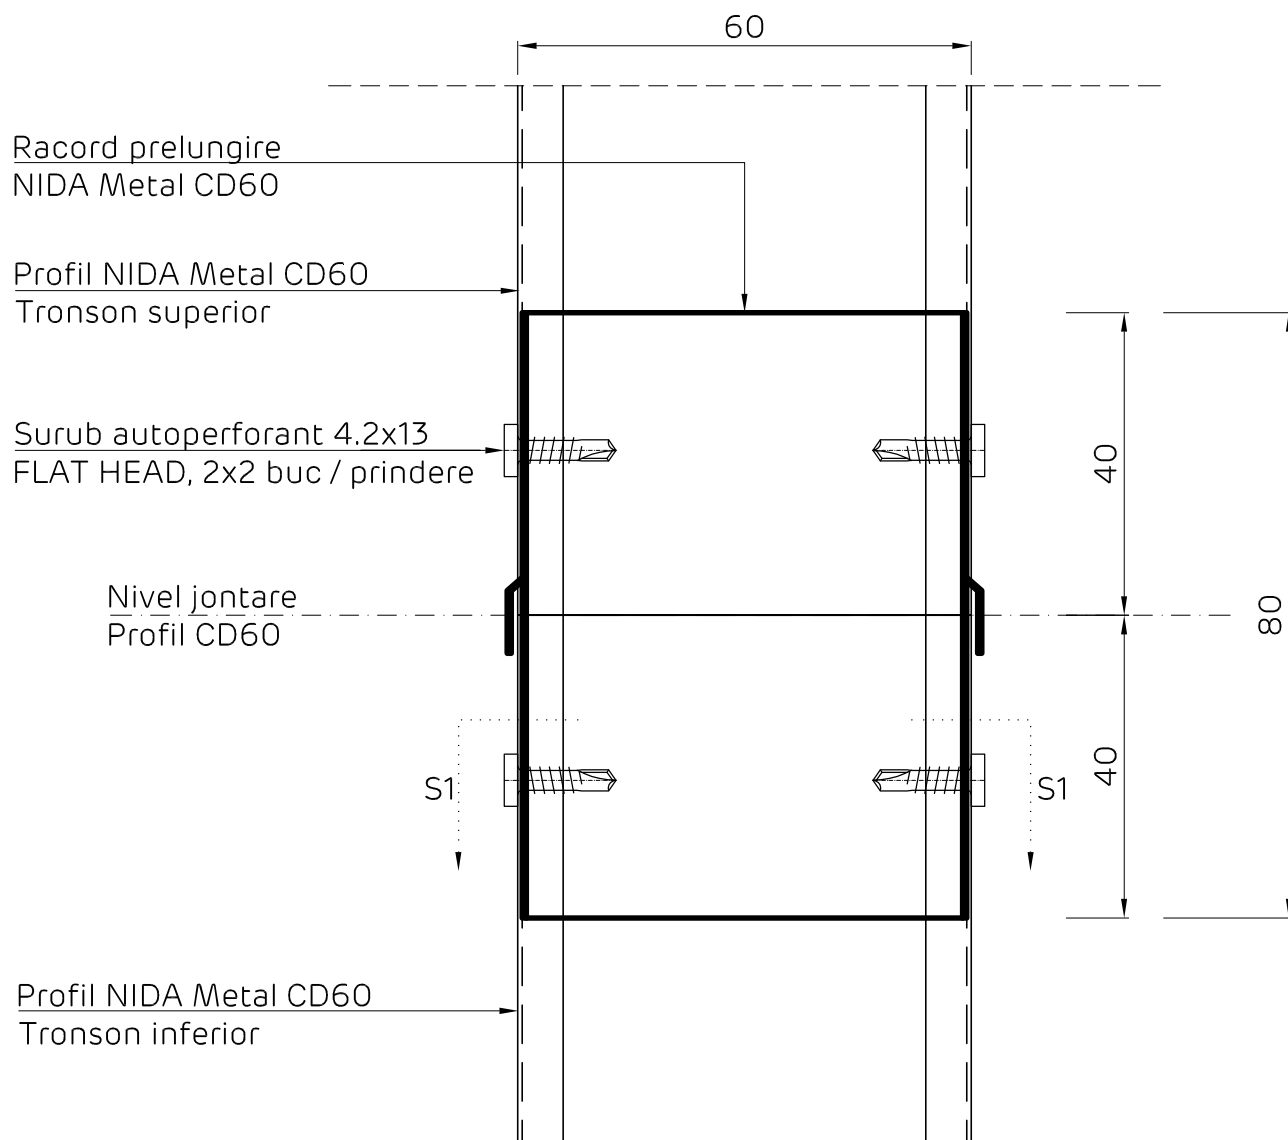

### Secțiune S1 - S1

Surub autoperforant 4.2x13  
FLAT HEAD, 2x2 buc / prindere

Profil NIDA Metal CD60

Racord prelungire  
NIDA Metal CD60

Detaliile tehnice prezente in aceasta documentatie sunt detalii tip de sistem, adaptarea lor la situatiile din proiect se va realiza de catre proiectantul cladirii in colaborare cu departamentul tehnic SINIAT.

### NIDA System P

Denumire capitol:

Plafon NIDA System dublu placat. Structura dubla NIDA Metal UA50/CD60

Denumire subcapitol:

Detaliu de prelungire profile NIDA Metal CD60

Nr plansa:

P2.S2.UC.013

Nr editie:

1

Scara:


1:5

Data:

2019



|                               |
|-------------------------------|
| Decalarea rosturilor placilor |
| Elevatie sistem               |

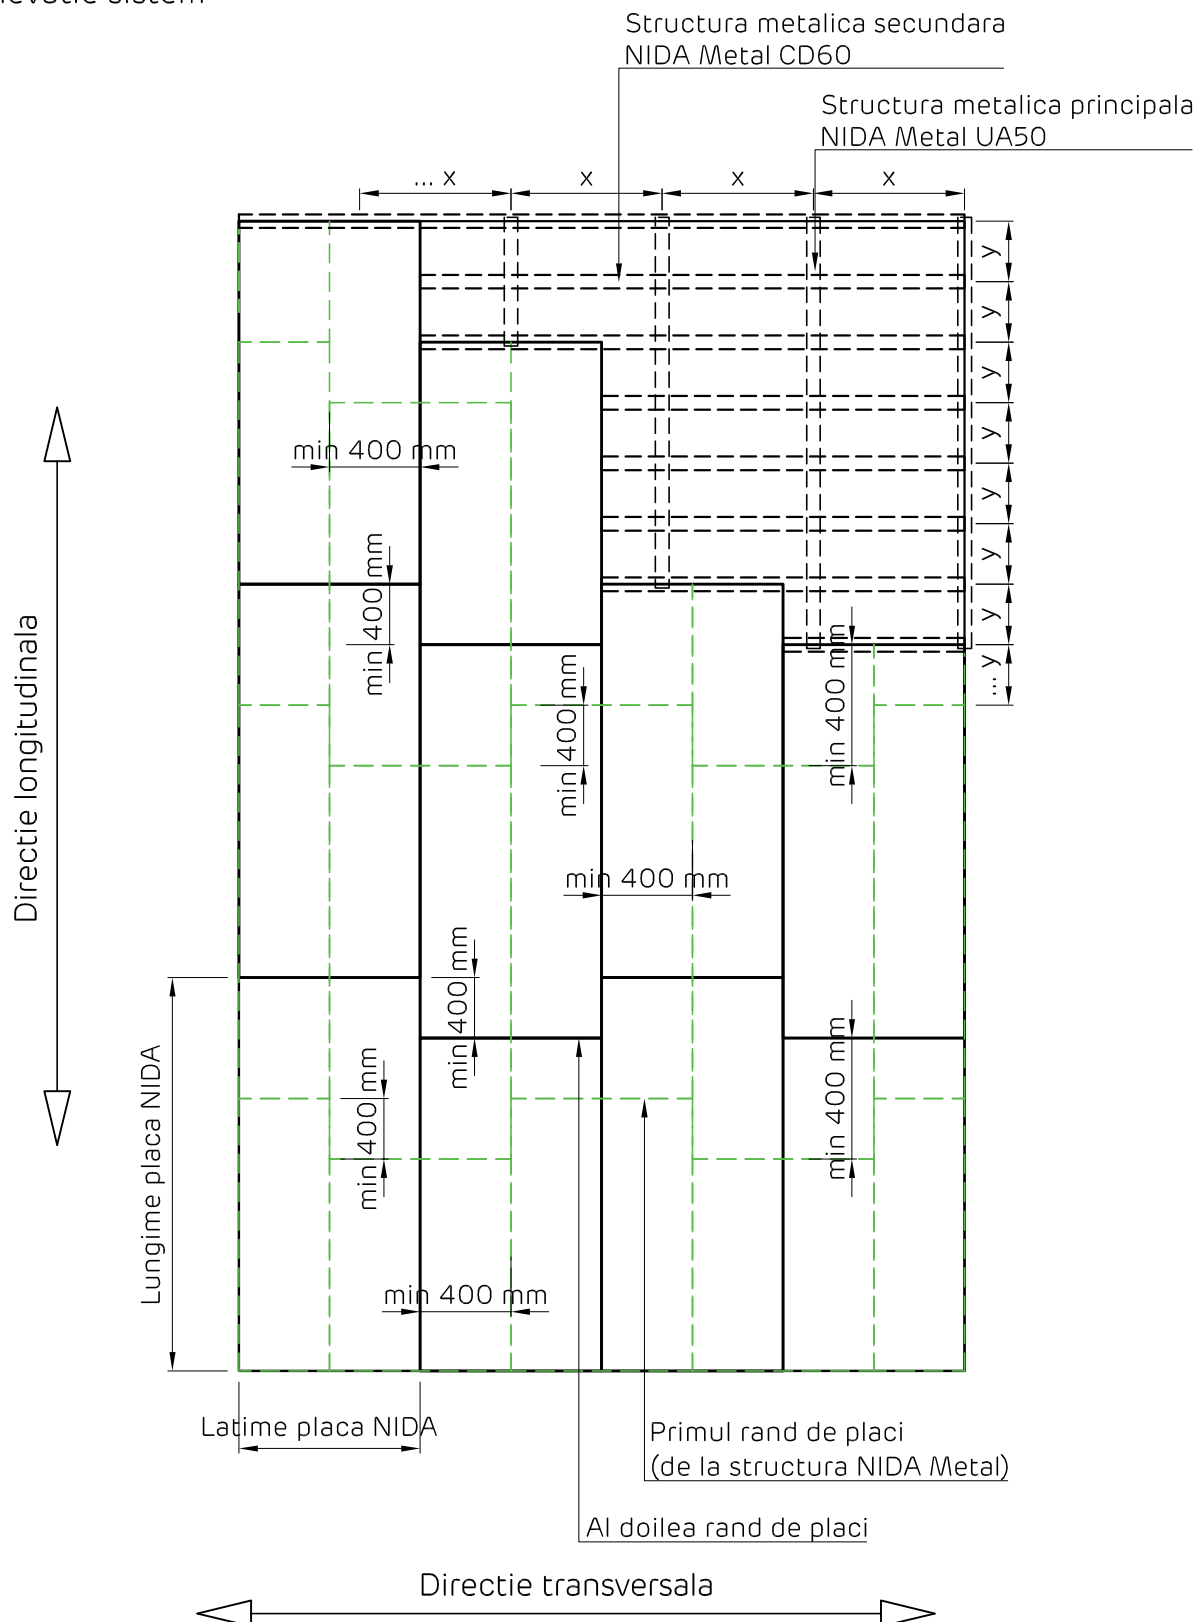

Placile se monteaza cu lungimea perpendiculara pe profilele NIDA Metal CD60.  
Suprapunerea placilor pe directie longitudinala si transversala este de minim 400 mm.

Detaliile tehnice prezente in aceasta documentatie sunt detalii tip de sistem, adaptarea lor la situatiile din proiect se va realiza de catre proiectantul cladirii in colaborare cu departamentul tehnic SINIAT.

|                                                                       |            |        |       |
|-----------------------------------------------------------------------|------------|--------|-------|
| NIDA System P                                                         |            |        |       |
| Denumire capitol:                                                     |            |        |       |
| Plafon NIDA System dublu placat. Structura dubla NIDA Metal UA50/CD60 |            |        |       |
| Denumire subcapitol:                                                  |            |        |       |
| Decalarea placilor. Elevatie sistem                                   |            |        |       |
| Nr plansa:                                                            | Nr editie: | Scara: | Data: |
| P2.S2.UC.014                                                          | 1          | 1:5    | 2019  |

